# Schema di organizzazione urbanistica PIAN DI COREGLIA

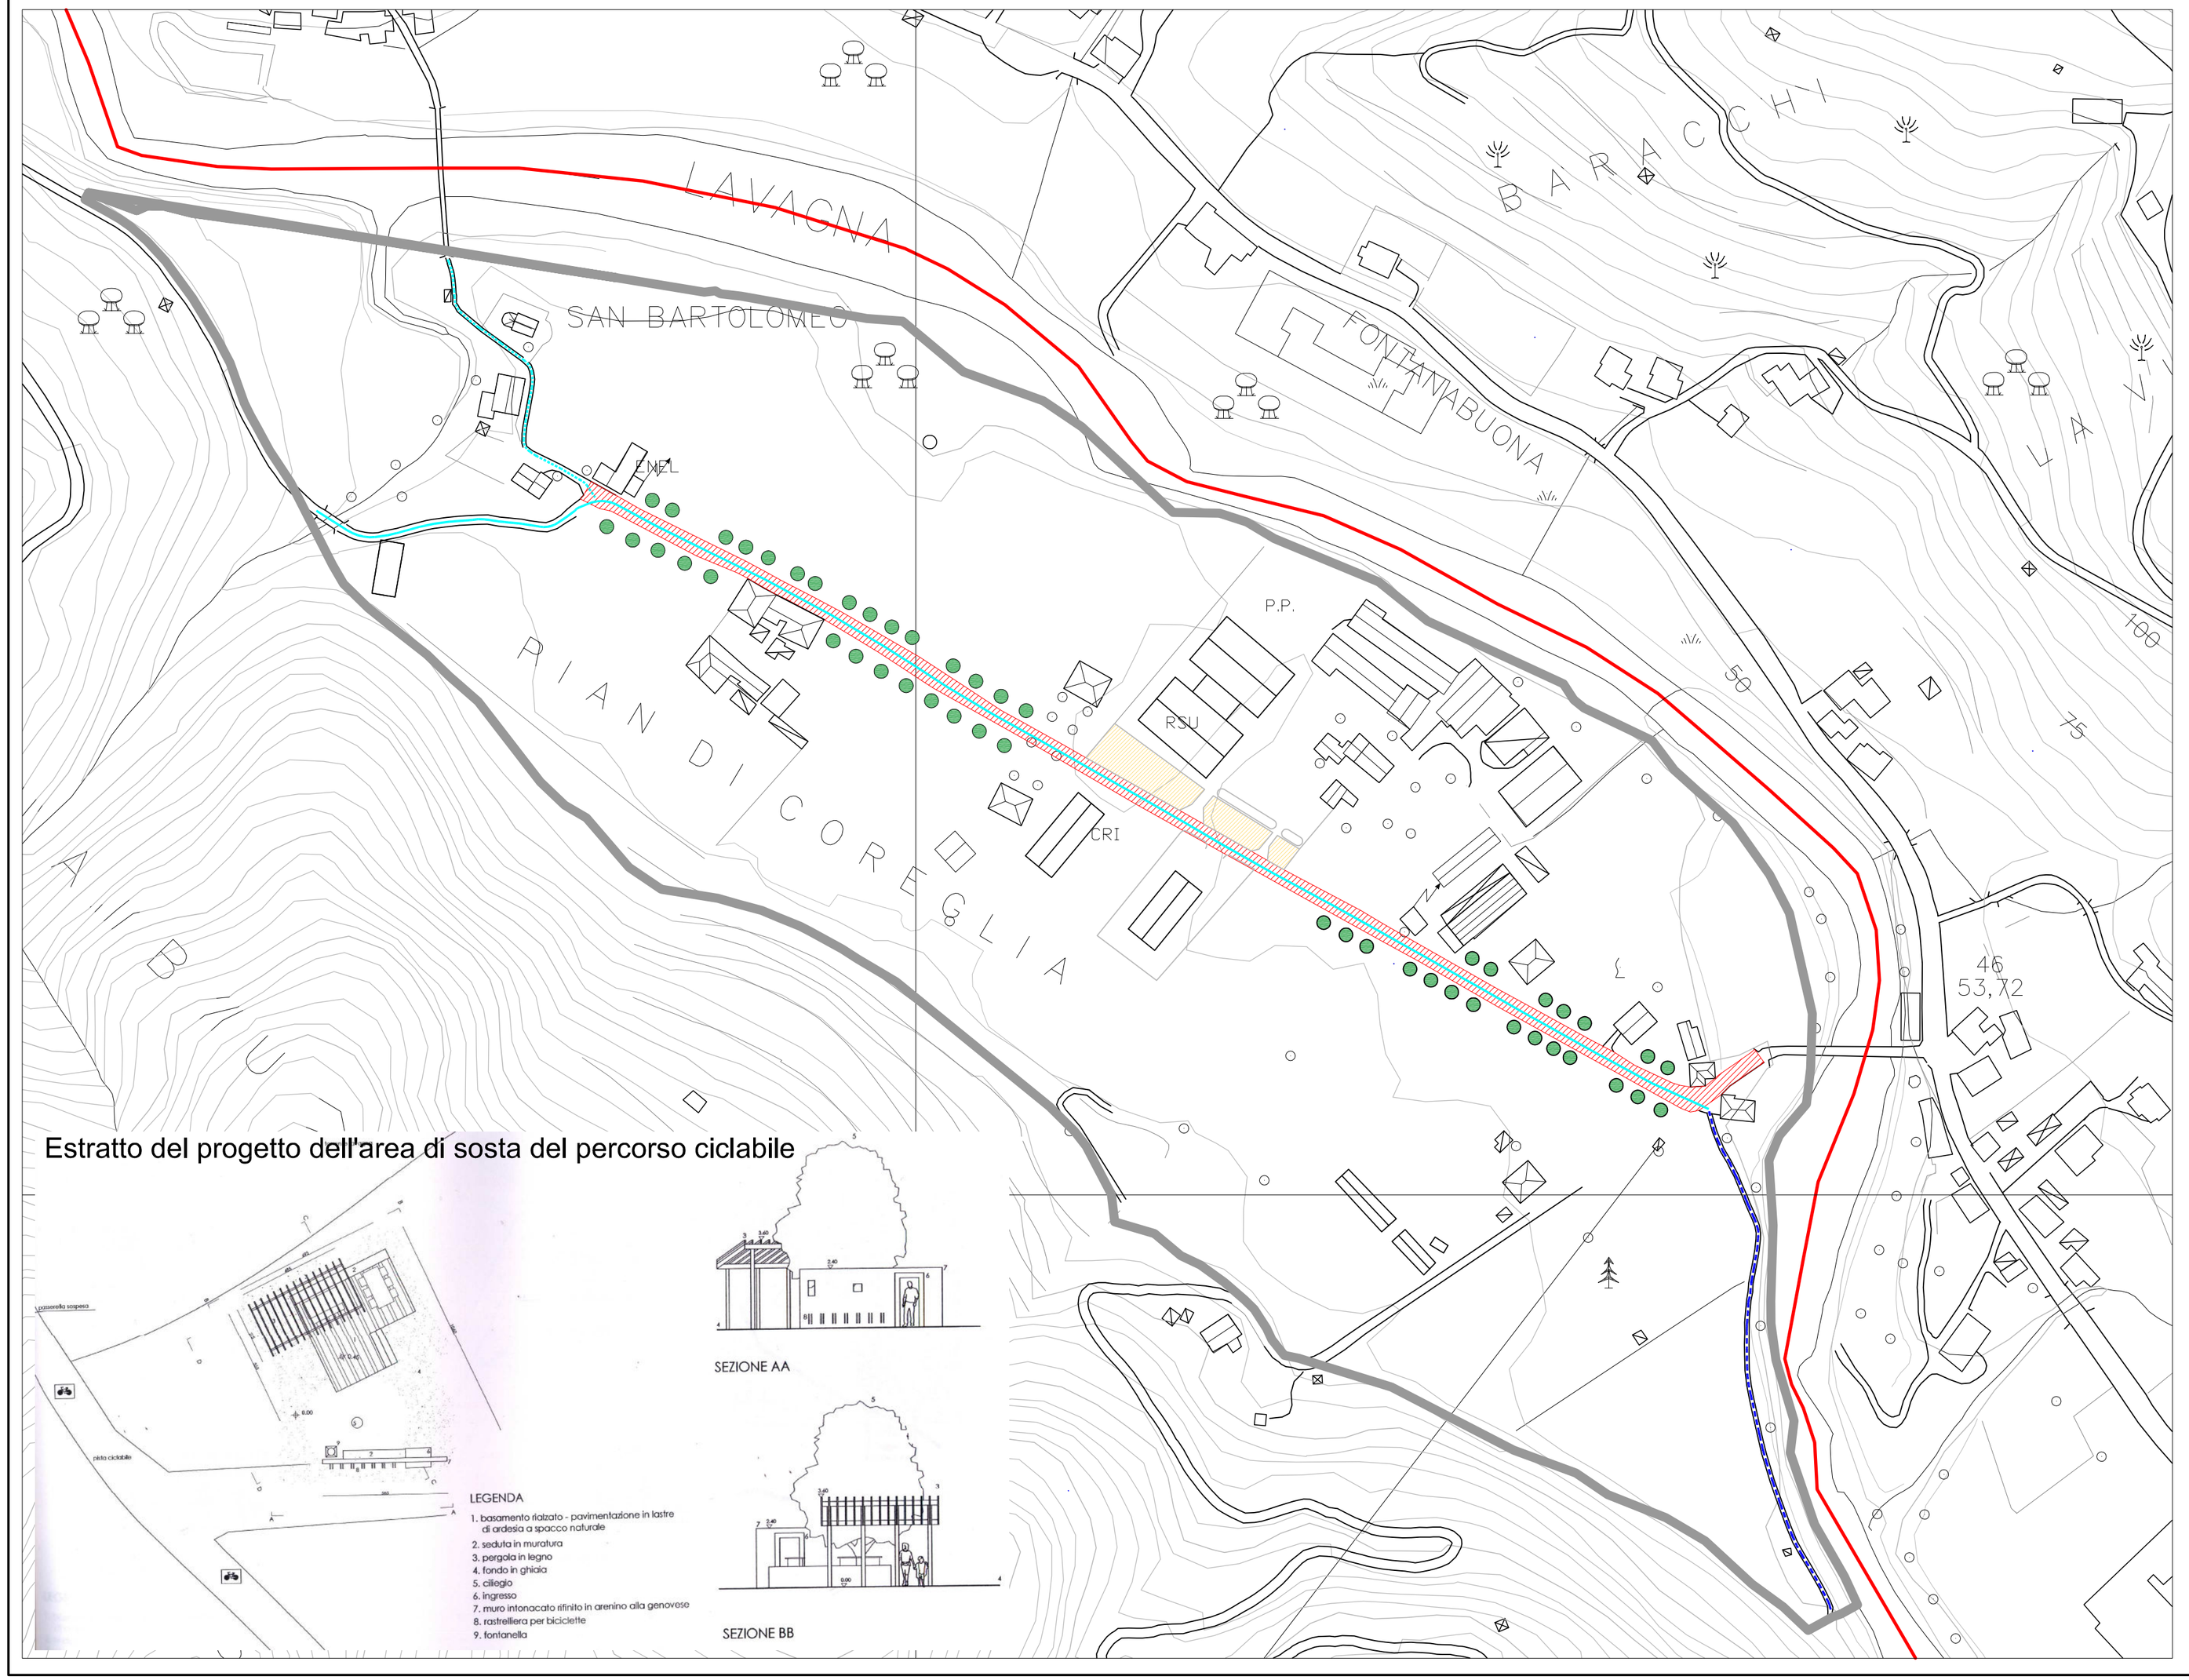


## Estratto del progetto dell'area di sosta del percorso ciclabile




## LEGENDA

Progetto Sistema di percorsi ciclabili in Val Fontanabuona

(promosso da Comunità Montana Fontanabuona, approvato con Conferenza dei Servizi Deliberante del 18.05.2006)

- percorso ciclabile promiscuo su strada
- percorso ciclabile in sede propria su sentiero vicinale o comunale senza necessità di allargamento
- percorso ciclabile in sede propria su sentiero vicinale o comunale con necessità di allargamento su proprietà privata
- localizzazione area di sosta
- Confine Ambito AR PdC
- spazi pubblici da attrezzare
- allargamento viabilità principale
- verde di arredo stadale

Comune di Coreglia Ligure
Provincia di Genova

*Progetto elaborato a seguito della Convenzione stipulata in data 26 marzo 2008 tra Provincia di Genova e Comune di Coreglia Ligure*

**Il Sindaco:** dott. Elio Cuneo

**Gruppo di progetto della Direzione Pianificazione Generale e di Bacino:**

dott. arch. Arianna Garbarino
dott. arch. Maria Giovanna Lonati
dott. arch. Anna Maria Traversaro

Data: 4 dicembre 2012

**SOU -** Spazi e infrastrutture pubbliche

Tavola 9 — Struttura — scala 1:2000

0 20 40 100 mt.